


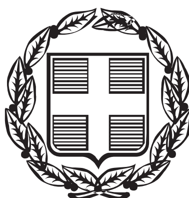

ΕΦΗΜΕΡΙΣ ΤΗΣ ΚΥΒΕΡΝΗΣΕΩΣ

ΤΗΣ ΕΛΛΗΝΙΚΗΣ ΔΗΜΟΚΡΑΤΙΑΣ

ΤΕΥΧΟΣ ΤΕΤΑΡΤΟ **Αρ. Φύλλου 300**

25 Απριλίου 2001

ΠΕΡΙΕΧΟΜΕΝΑ

ΑΠΟΦΑΣΕΙΣ

ΔΙΟΡΘΩΣΕΙΣ ΣΦΑΛΜΑΤΩΝ

ΑΠΟΦΑΣΕΙΣ

Αριθ. 4695/2000 (1)

Κήρυξη ως αναδασωτέας εκτάσεως 1,200 στρεμμάτων στη θέση «Συρί - Φάρος» του Δήμου Κερατέας του Νομού Αττικής.

Ο ΓΕΝΙΚΟΣ ΓΡΑΜΜΑΤΕΑΣ ΠΕΡΙΦΕΡΕΙΑΣ ΑΤΤΙΚΗΣ

Έχοντας υπόψη:

1. Τις διατάξεις του Ν. 3200/55 «Περί Διοικητικής Αποκεντρώσεως», όπως αυτές τροποποιήθηκαν μεταγενέστερα.
2. Τις διατάξεις του Ν. 2503/1997 «Διοίκηση, οργάνωση, στελέχωση της Περιφέρειας κλπ».
3. Τις διατάξεις της παρ. 3 του άρθρου 117 του Συντάγματος της Χώρας.
4. Τις διατάξεις του Ν. 998/79 «Περί προστασίας των Δασών και των Δασικών εν γένει εκτάσεων της Χώρας» και ειδικότερα:

α) Του άρθρου 41 παρ. 1.

β) Του άρθρου 38 παρ. 1.

5. Τις διαταγές του Υπουργείου Γεωργίας:

α) 160417/1180/8.7.80, «Περί οδηγιών για τις αναδασωτέες εκτάσεις».

β) 182447/3049/24.9.80.

6. Την αριθ. 4818/1.12.2000 πρόταση του Δασαρχείου Λαυρίου σχετικά με τη κήρυξη ως αναδασωτέας, της αναφερομένης στο θέμα εκτάσεως, αποφασίζουμε:

Κηρύσσουμε αναδασωτέα ώστε να αποκλεισθεί η διάθεσή της για άλλο προορισμό τη δημόσια δασική έκταση εμβαδού ενός στρέμματος και διακοσίων χιλιοστών του στρέμματος (1,200), στη θέση «Συρί - Φάρος» περιφέρειας Δήμου Κερατέας, Ν. Αττικής, με σκοπό τη διατήρηση του χαρακτήρα της δασικής έκτασης και την επαναδημιουργία της δασικής βλάστησης η οποία αποτελούμενη από σχίνα, πρίνα καταστράφηκε με παράνομη εκχέρσωση και περίφραξη μεταξύ των ετών 1991 - 1992.

Η ανωτέρω έκταση προσδιορίζεται από τα στοιχεία Α-Β-Γ-Δ-Α όπως φαίνονται στο συνημμένο διάγραμμα το οποίο αποτελεί αναπόσπαστο μέρος της αποφάσεως αυτής και έχει όρια.

Ανατολικά: Με βραχώδη έκταση και εν συνεχεία με Θάλασσα.

Δυτικά: Με χωματόδρομο προς Φάρο.

Βόρεια: Με δημόσια δασική έκταση καταληφθείσα παρανόμως.

Νότια: Με βραχώδη δημόσια δασική έκταση.

Η απόφαση αυτή να δημοσιευθεί στην Εφημερίδα της Κυβερνήσεως.

Αγία Παρασκευή, 5 Μαρτίου 2001

Ο Γενικός Γραμματέας
ΜΙΧΑΗΛ ΚΥΡΙΑΚΙΔΗΣ

ΤΟΠΟΓΡΑΦΙΚΟ ΔΙΑΓΡΑΜΜΑ.


Καταπατηθείσης Δημοσίας Δασικής εκτάσεως υπό Καλλίτσης Μακώβου Λειβαδρουκιώτου Λαυρ.

Θέσις: Συρί-Φάρος

Δήμου Κερατέας


Έκτασις: 1.200,00 τμ.

Κλίμαξ 1:50

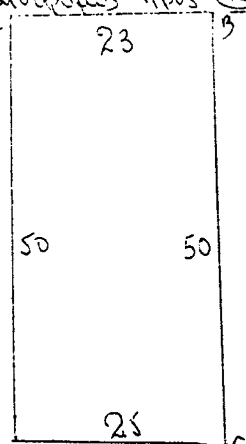

ΕΘΝΙΚΟ ΤΥΠΟΓΡΑΦΕΙΟ
Για τεχνικούς λόγους στο σχεδιάγραμμα έγινε σμίκρυνση κατά ποσοστό 55 *

ΑΠΟΣΠΑΣΜΑ ΦΥΛΛΟΥ ΧΑΡΤΟΥ Γ.Υ.Σ ΑΡΙΘΜ. 6478/4 ΚΛΙΜΑΚΑΣ 1:5000

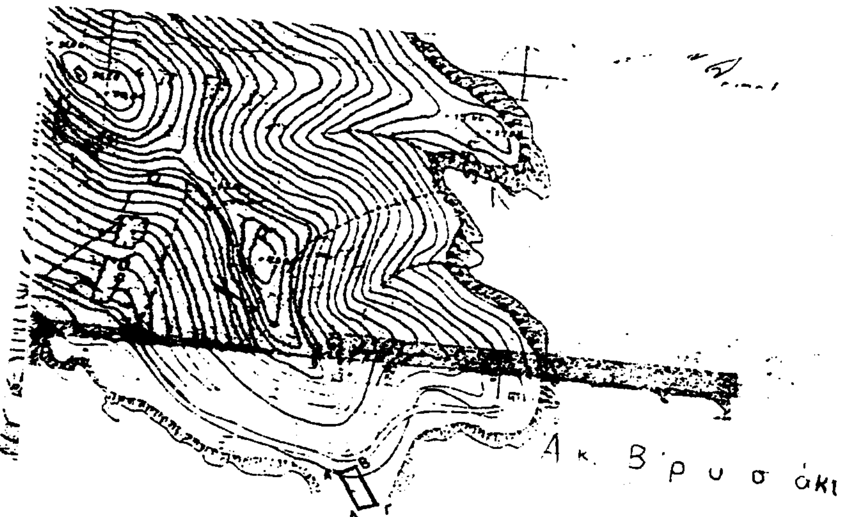

ΠΡΟΣΑΡΤΑΤΑΙ
Στην αριθ. 46.95/2000/5.3.2001
απόφασή μας
Αγ. Παρασκευή 5.3.2001
Ο Γεν. Γραμματέας
Περιφέρειας Αττικής
ΤΥ
ΜΙΧΑΗΛ ΚΥΡΙΑΚΙΔΗΣ

Συντάχθηκε με βάση το τοπογραφικό διάγραμμα που συνοδεύει την υπ' αριθμ. 3816/16-11-1992 αναφορά του Δασοπόνου κ. Φ. Βασιλακόπουλου σε συνδυασμό με το απόσπασμα του υπ' αριθμ 6478/4 φύλλο χάρτου Γ.Υ.Σ 1:5000 που συνοδεύει το υπ' αριθμ.4170/25-8-1993 έγγραφο του Δασαρχείου Λαυρίου.

Λαύριο 1-12-2000
Ο ΣΥΝΤΑΞΑΣ

ΑΘΑΝΑΣΙΟΣ ΚΟΥΤΣΟΠΟΥΛΟΣ
ΔΑΣΟΠΟΝΟΣ



ΑΚΡΙΒΕΣ ΑΝΤΙΓΡΑΦΟ
Αγ. Παρασκευή 29.3.2001
Θεοδώρα Εξάρχου
Δασοπόνος

ΘΕΩΡΗΘΗΚΕ
ΛΑΥΡΙΟ 1-12-2000
Ο ΔΑΣΑΡΧΗΣ
ΣΗΜΟΣ ΣΩΤΗΡΙΟΣ
ΔΑΣΟΛΟΓΟΣ Α

ΔΙΟΡΘΩΣΕΙΣ ΣΦΑΛΜΑΤΩΝ (2)

Στο ΦΕΚ 173/22.3.1989/τ. Δ΄ όπου δημοσιεύθηκε η 4988/7.9.1987 απόφαση καθορισμού των ορίων του αιγιαλού και δημιουργία ζώνης παραλίας στη θέση «Τρανό Λιβάδι» περιοχής Ιερισσού Ν. Χαλκιδικής, μπροστά από την ιδιοκτησία Ιωάννη Παπαποστόλου του Ανδρέα, αντικαθίσταται το λανθασμένο τοπογραφικό διάγραμμα με το ορθό, που έχει ως εξής:

(Από το Υπουργείο Οικονομικών)

44Ν.-2207

ΤΟΠΟΓΡΑΦΙΚΟΝ ΔΙΑΓΡΑΜΜΑ
ΚΑΘΟΡΙΣΜΟΥ ΟΡΙΩΝ ΑΙΓΙΑΛΟΥ-ΠΑΡΑΛΙΑΣ

ΠΕΡΙΟΧΗ Τρανό Λιβάδι ΕΝΔΙΑΦΕΡΟΜΕΝΟΣ Ιωάννης Παπαποστόλου του Ανδρέα
ΔΗΜΟΣ ή ΚΟΙΝΟΤΗΣ Ιερισσού
ΕΠΑΡΧΙΑ Αρναίας
ΑΡΜΟΔΙΑ ΟΙΚ. ΕΦΟΡΙΑ Αρναίας
ΝΟΜΑΡΧΙΑ Χαλκιδικής

ΚΛΙΜΑΞ 1:500
ΙΣΟΔΙΑΣΤΑΣΙΣ

ΤΡΙΓΩΝΟΜΕΤΡΙΚΗ ΕΞΑΡΤΗΣΙΣ Κρατικό δίκτυο
ΥΨΟΜΕΤΡΙΚΗ ΑΦΕΤΗΡΙΑ ΤΟ ΣΗΜΕΙΟΝ Σ3
ΚΕΝΤΡΟΥ ΦΥΛΛΟΥ ΧΑΡΤΟΥ 1:100000 ΣΙΘΩΝΙΑ

φ = 40.15 λ = 40.15

ΜΕΘΟΔΟΣ ΑΠΟΤΥΠΩΣΕΩΣ ΤΑΧΥΜΕΤΡΙΑ
ΧΡΟΝΟΛΟΓΙΑ ΑΠΟΤΥΠΩΣΕΩΣ Μάϊος 1985
ΥΠΟΜΝΗΜΑ ΣΥΜΒΟΛΩΝ

ΟΡΟΣΗΜΟ	
ΑΜΜΟΥΔΙΑ	αιγιαλός
ΚΤΙΣΜΑΤΑ	παραλία
ΠΕΡΙΦΡΑΞΗ	παλαιός αιγιαλός
ΒΡΑΧΟΣ	

ΘΕΣΣΑΛΟΝΙΚΗ 22 ΜΑΪΟΥ 1985




ΘΕΩΡΗΘΗΚΕ
Πολύγυρος 20-6-85
Ο Δ/ΝΤΗΣ Δ.Τ.Υ.Ν.Χ.

ΕΛΕΓΧΘΗΚΕ
Πολύγυρος 18-6-85
Ο ΜΗΧΑΝΙΚΟΣ Δ.Τ.Υ.Ν.Χ.
Ευκλείδης Καραντάκης
Πολ. Υπομηχανικός Α.Δ.

Ο ΣΥΝΤΑΞΑΣ ΜΗΧΑΝΙΚΟΣ
ΑΠΟΣΤΟΛΟΣ Α. ΤΣΙΤΣΙΠΛΑΜΗΣ
ΔΙΠΛΩΜ. ΑΓΡ. ΤΟΠΟΓΡΑΦΟΣ ΜΗΧΑΝΙΚΟΣ
ΠΟΛΥΤΕΧΝΙΚΗΣ ΣΧΟΛΗΣ Α.Π.Θ.
ΜΕΛΟΣ Τ.Ε.Ε. ΑΡ. ΜΗΤΡΩΟΥ 19380
ΜΗΤΡΟΠΟΛΕΩΣ 41 - ΘΕΣΣΑΛΟΝΙΚΗ - ΤΗΛ. 281.037

- Το παρόν τοπογραφικό διάγραμμα συνοδεύει την από 20-7-85 έκθεση της επιτροπής καθορισμού των ορίων αιγιαλού κ.λπ. αριθ. 74 Π.Δ. 636/1977
- Καθορίζεται ζώνη παραλίας πλάτους 10μ. καθόλον το μήκος της υπό καθορισμόν περιοχής επειδή δεν εξυπηρετούν οι σκοποί της παρ. 1 του άρθρου 7 του Α.Ν. 2344/40

ΦΥΛΛΟ ΧΑΡΤΟΥ 1:50000 ΙΕΡΙΣΣΟΣ

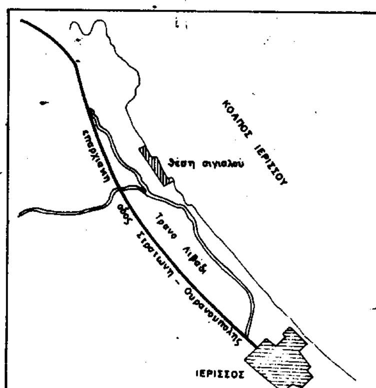


Η Επιτροπή

1. ... ΑΤΕ

2. Παύλος Ανδρόνικος

3. ΥΠΟ...ΡΧΟΣ Δ. Σ. ΚΑΚΑΛΗΣ

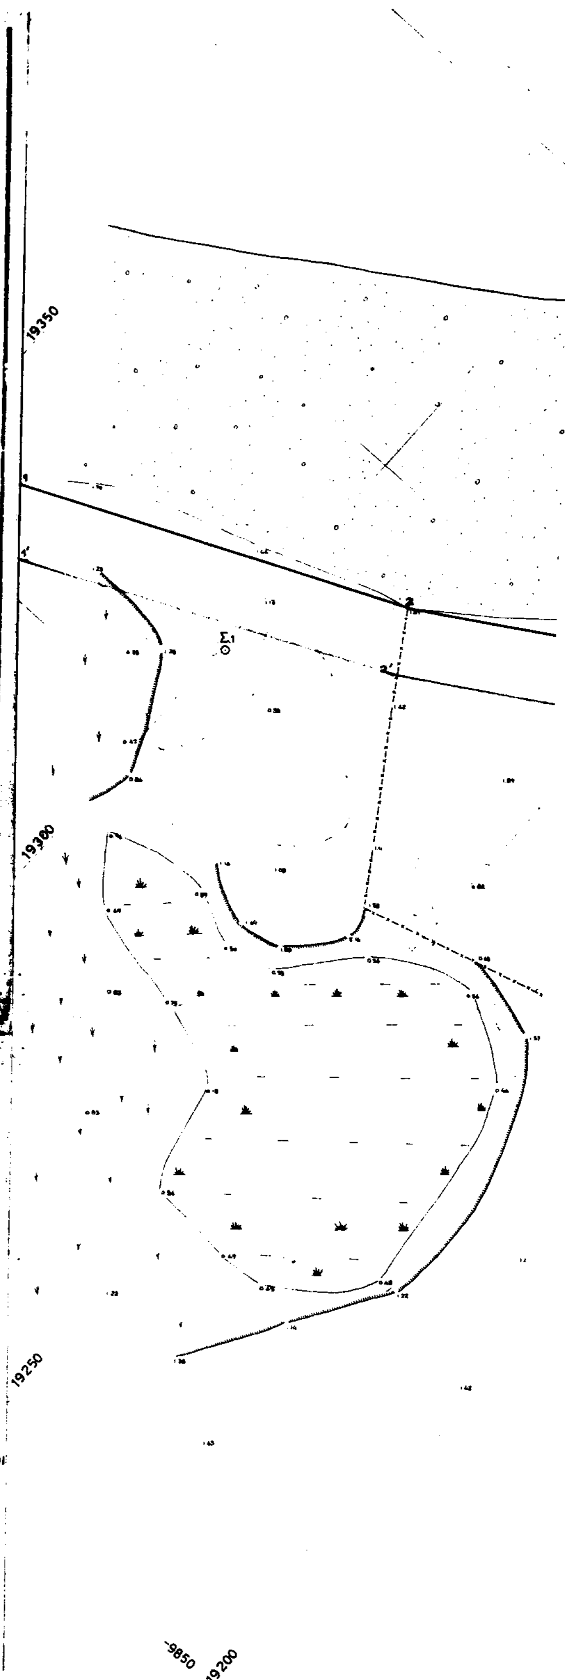

αγροτικός δρόμος

Σ2

10.00

5.00


19150

9800

19100


9750

19050

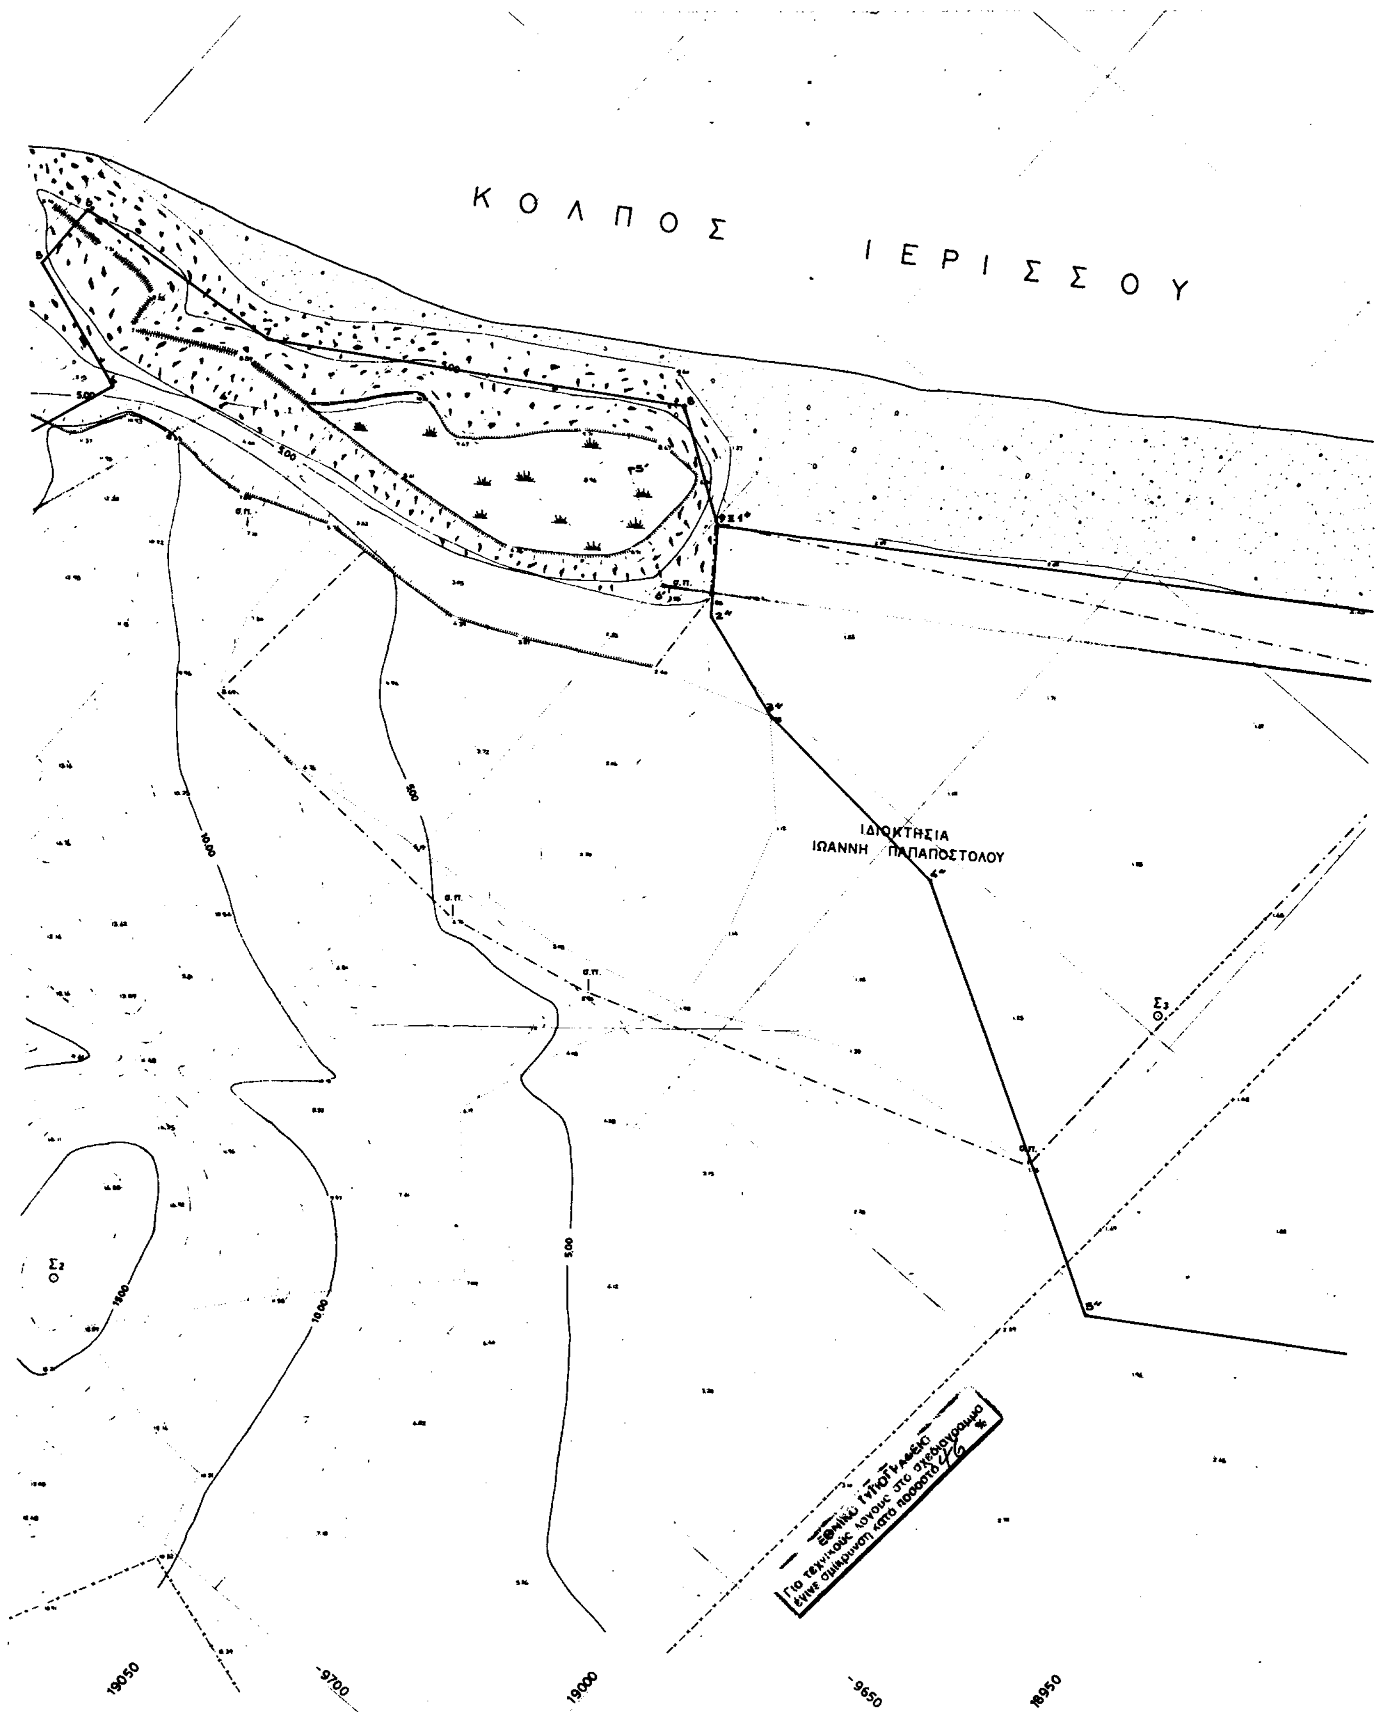
ΚΟΛΠΟΣ ΙΕΡΙΣΣΟΥ
ΙΔΙΟΚΤΗΣΙΑ ΙΩΑΝΝΗ ΠΑΠΑΠΟΣΤΟΛΟΥ
Σ1
Σ2
Σ3
5.00
10.00
19050
19700
19000
19650
18950
Για τεχνικούς λόγους στο σχεδιάγραμμα έγινε σμίκρυνση κατά ποσοστό 46 %

ΣΥΝΤΕΤΑΓΜΕΝΕΣ ΚΟΡΥΦΩΝ ΑΙΓΙΑΛΟΥ - ΠΑΡΑΛΙΑΣ
ΚΑΙ ΠΑΛΑΙΟΥ ΑΙΓΙΑΛΟΥ

ΑΙΓΙΑΛΟΣ			ΠΑΡΑΛΙΑ			ΠΑΛΑΙΟΣ ΑΙΓΙΑΛΟΣ		
α/α	X	Y	α/α	X	Y	α/α	X	Y
1	-9737.20	19337.40	1΄	-9745.40	19330.10	1΄΄	-9535.85	19099.40
2	-9713.45	19283.60	2΄	-9722.33	19278.95	2΄΄	-9546.75	19091.20
3	-9667.40	19208.90	3΄	-9674.05	19200.63	3΄΄	-9551.66	19075.05
4	-9578.55	19177.85	4΄	-9569.49	19164.09	4΄΄	-9524.60	19041.98
5	-9571.52	19197.48	5΄	-9536.30	19114.46	5΄΄	-9586.95	18983.50
6	-9561.50	19197.62	6΄	-9547.73	19099.21	6΄΄	-9549.60	18925.85
7	-9558.60	19165.55	7΄	-9436.99	18992.79	7΄΄	-9534.65	18904.80
8	-9526.52	19114.50	8΄	-9422.77	18905.16	8΄΄	-9500.75	18884.80
9	-9535.85	19099.40	9΄	-9341.75	18815.06	9΄΄	-9443.90	18821.40
10	-9468.55	18998.15	10΄	-9326.55	18771.60	10΄΄	-9450.85	18819.40
11	-9414.75	18911.20				11΄΄	-9431.00	18815.85
12	-9334.18	18821.60				12΄΄	-9332.00	18852.30
13	-9277.25	18778.45				13΄΄	-9334.18	18821.60
						14΄΄	-9327.70	18753.30

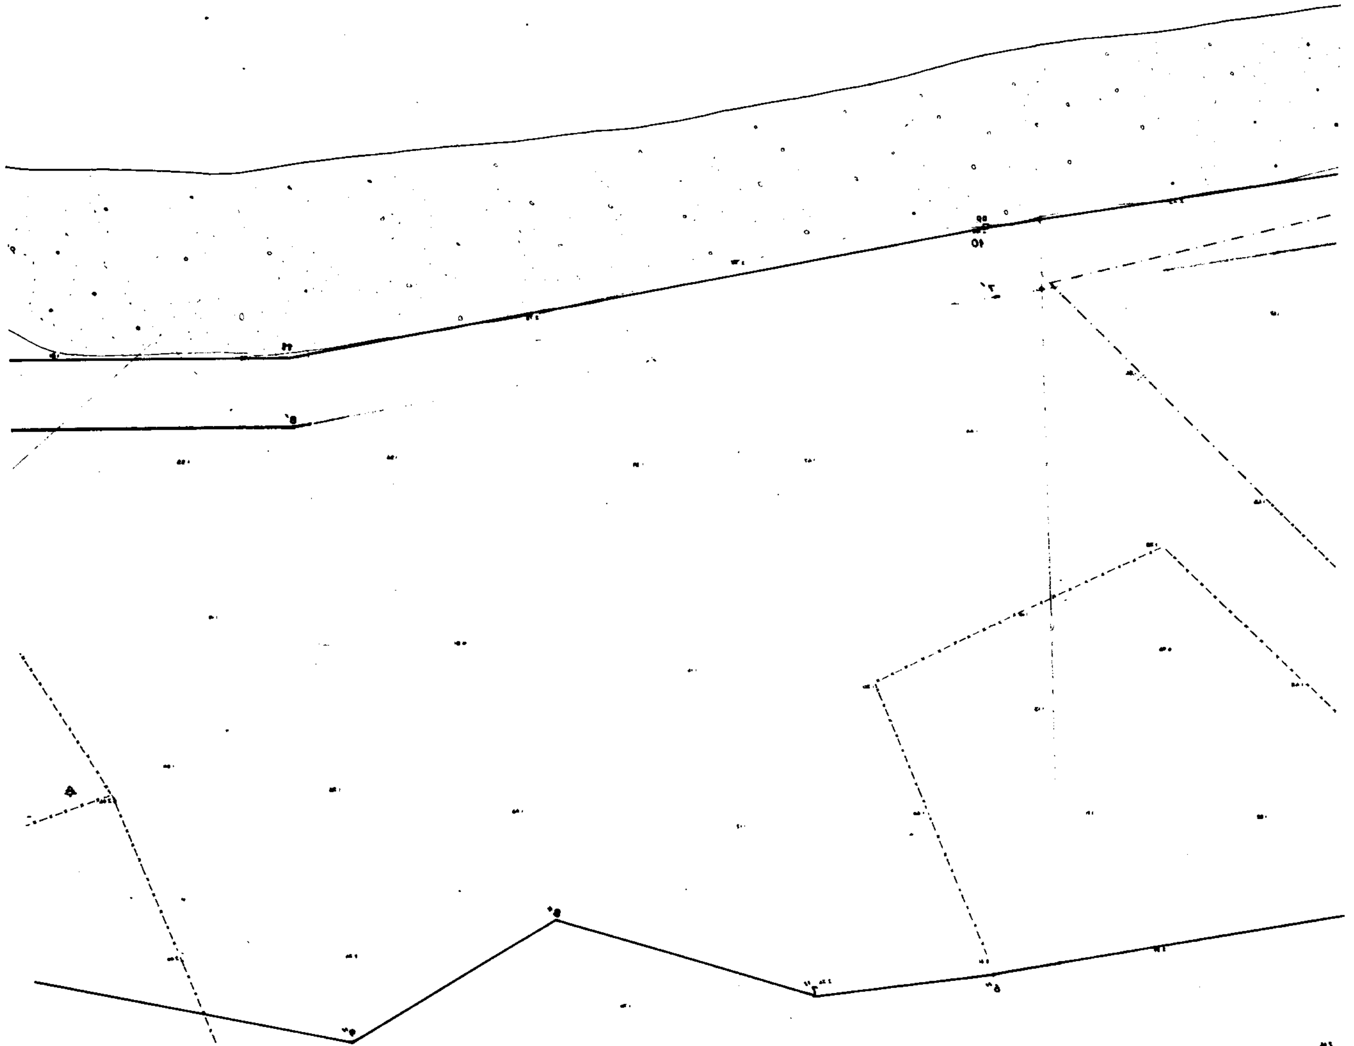

9250
9300
13
12
10'
14
11
10
9350
9400
18800
950
18750
9450
18700